


PATIO TRASERO EDIFICIO

DEPÓSITO GAS-OIL

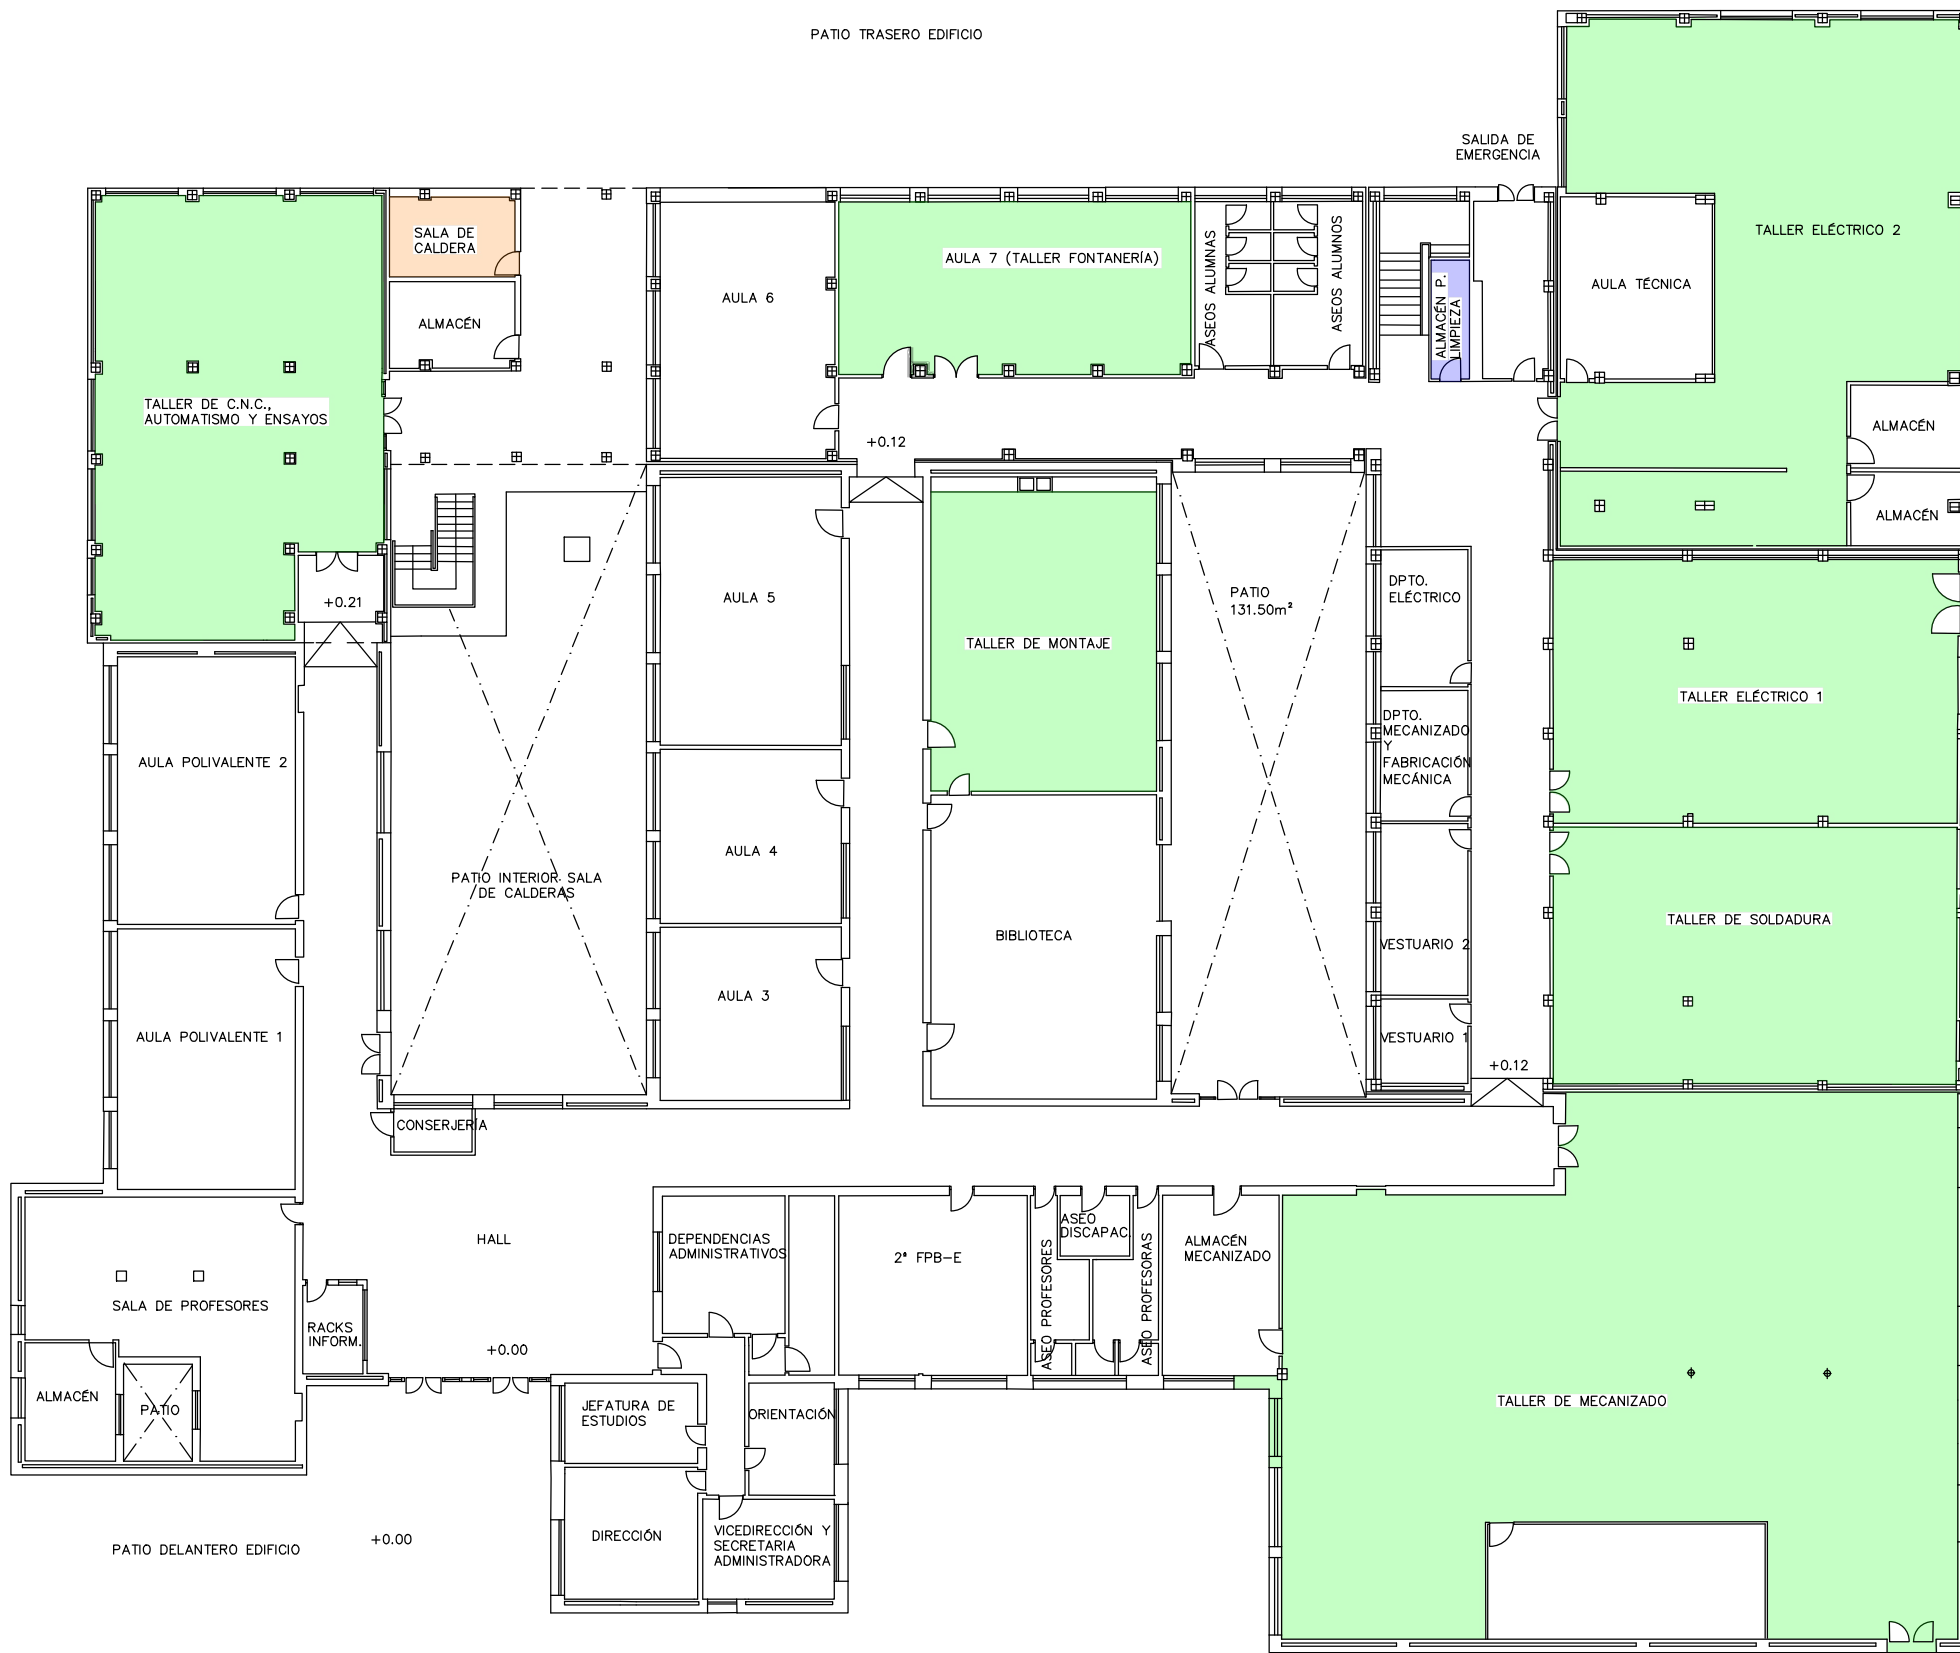

LEYENDA

- DEPÓSITO GAS-OIL
- TALLERES
- ALMACÉN DE PRODUCTOS DE LIMPIEZA
- SALA DE CALDERAS

PATIO INTERIOR ACCESO TALLER MECANIZADO

ESCALA :

1/250

PLAN DE AUTOPROTECCIÓN I.E.S. EL ARENAL

PLANO :

MAPA DE RIESGOS 1